


Renvooi

Voor detaillering zie: Principe details AHAM-versie 1.0 met d.d. 01-09-2017


- Metselwerk bestaand
- Dragendewand bestaand
- Voorzetwand trappenhuis.
voor opbouw zie det. V05
- Lichte scheidingswand
voor opbouw zie det. V05
- Voorzetwand gevel
voor opbouw zie det. H01

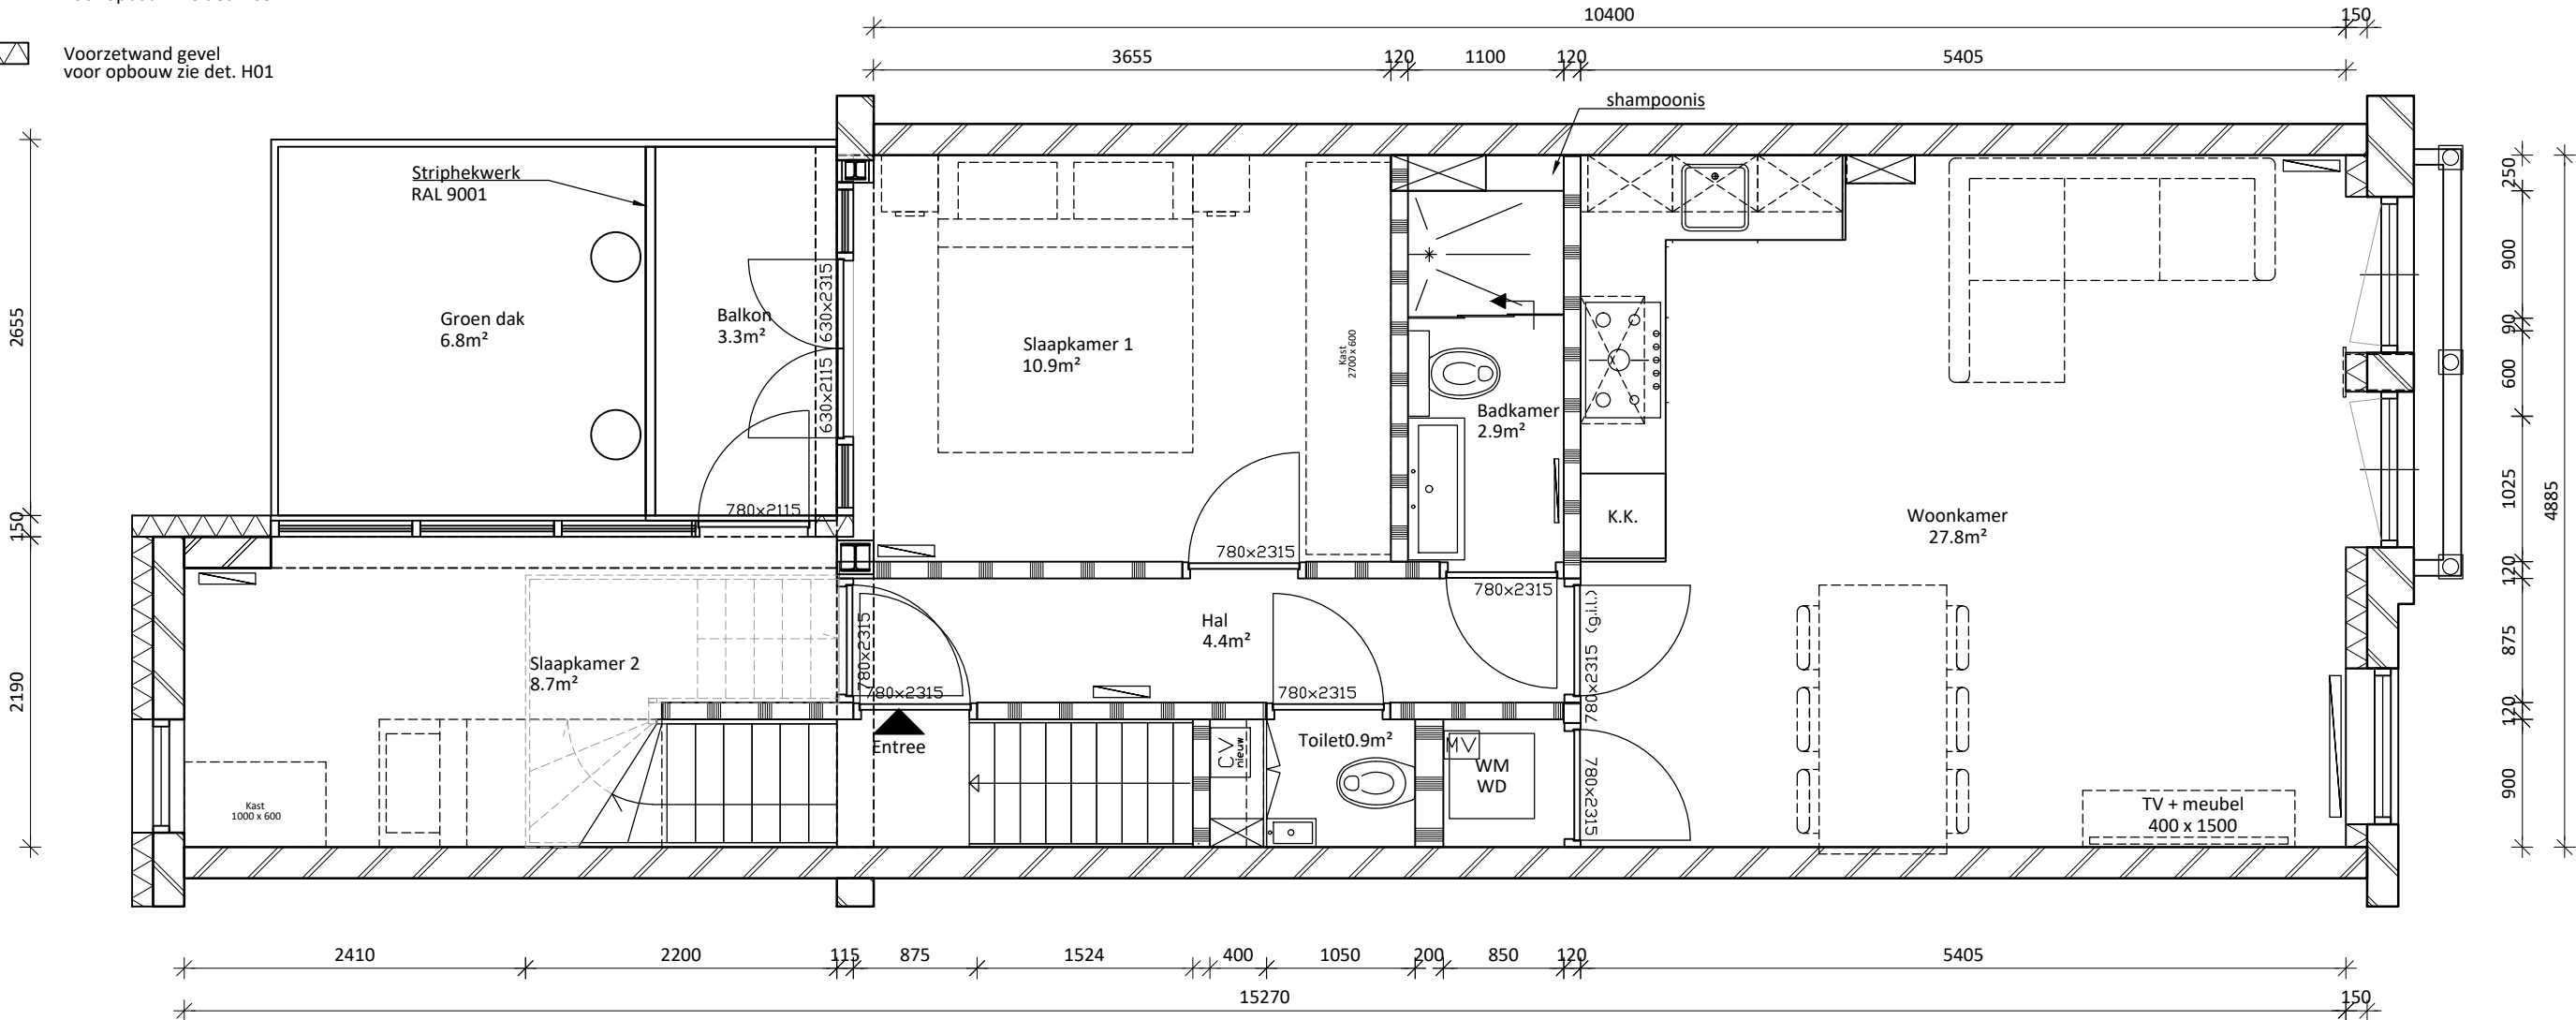

1e Verdieping

Situatie: Nieuw
BVO: 68.9 m²
GBO: 57.9 m²

Alle maten in het werk controleren!

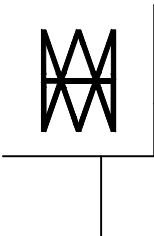

AHAM Vastgoed

Sarphatistraat 370-A9, 1018GW Amsterdam

Project: Renovatie
Oosterpark 70-1
1092 AS, Amsterdam

Tel: 020 62 461 01
Mail: aham@aham.nl
Website: www.aham.nl

Object nr: 2000/1089/4
Tekenaar: S.Vassell
Projectleider: R.Nahuijsen

TEKENING TO-2102

Plattegrond

Datum tekening: 11-02-'21
Status: definitief
Wijziging: 6 13-04-2023
Formaat: A3
Schaal: 1:50
Fase: Voorbereiding

Gezien: BT
Gezien: FB
Gezien: Tvs